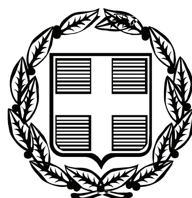


ΕΦΗΜΕΡΙΣ ΤΗΣ ΚΥΒΕΡΝΗΣΕΩΣ

ΤΗΣ ΕΛΛΗΝΙΚΗΣ ΔΗΜΟΚΡΑΤΙΑΣ

ΤΕΥΧΟΣ ΤΕΤΑΡΤΟ **Αρ. Φύλλου 85**

10 Μαρτίου 2009

ΠΕΡΙΕΧΟΜΕΝΑ

ΑΠΟΦΑΣΕΙΣ

ΑΠΟΦΑΣΕΙΣ

Αριθμ. 100/1674 (1)

Επικύρωση οριοθέτησης τμήματος του ρέματος Τερψιθέας Ν. Λάρισας.

Ο ΓΕΝΙΚΟΣ ΓΡΑΜΜΑΤΕΑΣ ΠΕΡΙΦΕΡΕΙΑΣ ΘΕΣΣΑΛΙΑΣ

Έχοντας υπόψη:

1. Τις διατάξεις του άρθρου 6 του ν. 880/1979, όπως αυτές τροποποιήθηκαν με το άρθρο 5 του ν. 3010/2002.

2. Το άρθρο 6 του Κτιριοδομικού Κανονισμού (απόφαση 3046/304/30.1.1989, ΦΕΚ 59Δ΄).

3. Το υπ' αριθμ. 12588/9.1.2009 έγγραφο του τμήματος Υποστήριξης και Προγραμματισμού του Δήμου Λαρισαίων με το οποίο επιστράφηκε στην Υπηρεσία μας η μελέτη οριοθέτησης της Τερψιθέας προκειμένου να επικυρωθεί, λόγω αρμοδιότητάς μας.

4. Τη μελέτη οριοθέτησης του υπόψη τμήματος του ρέματος της Τερψιθέας που συνέταξε ο ΚΩΝ/ΝΟΣ ΚΙΤΟΣ, Αγρονόμος Τοπογράφος Μηχανικός όπως αυτή ελέγχθηκε και θεωρήθηκε από την Δ/νση Τεχ/κων Υπηρεσιών της Νομαρχιακής Αυτοδιοίκησης Λάρισας.

5. Το τοπογραφικό διάγραμμα αποτύπωσης του υπόψη ποταμού το οποίο συντάχθηκε από τον παραπάνω μελετητή, ελέγχθηκε και θεωρήθηκε από την Δ/νση Τεχ/κών Υπηρεσιών της Νομαρχιακής Αυτοδιοίκησης Λάρισας.

6. Την υπ' αριθμ. 834/4.12.2008 απόφαση του Δημοτικού Συμβουλίου Λαρισαίων με την οποία εγκρίνεται η επικαιροποίηση των με αρ. 717/2003 και 418/2006 αποφάσεων του Δημοτικού Συμβουλίου Λάρισας σχετικά με την «Οριοθέτηση του ρέματος Τερψιθέας».


7. Τις αυτοψίες που διενεργήθηκαν στις 2.9.2008 και 26.11.2008 από υπαλλήλους της ΔΔΕ και του Δήμου διαπιστώθηκε ότι τα προτεινόμενα έργα, η κατασκευή κλειστού αγωγού, μπορούν να εφαρμοστούν, αποφασίζουμε:

Επικυρώνουμε τις οριογραμμές του ρέματος Τερψιθέας Ν. Λάρισας, όπως αυτές καθορίστηκαν από την Δ/νση Τεχνικών Υπηρεσιών της Νομαρχιακής Αυτοδιοίκησης Λάρισας και φαίνονται στο τοπογραφικό διάγραμμα.

Η απόφαση αυτή καθώς και το τοπογραφικό διάγραμμα σε σμίκρυνση (διαφάνεια Α4) να δημοσιευθεί στην Εφημερίδα της Κυβερνήσεως.

Λάρισα, 23 Φεβρουαρίου 2009

Ο Γενικός Γραμματέας Περιφέρειας
ΦΩΤΗΣ ΓΚΟΥΠΑΣ

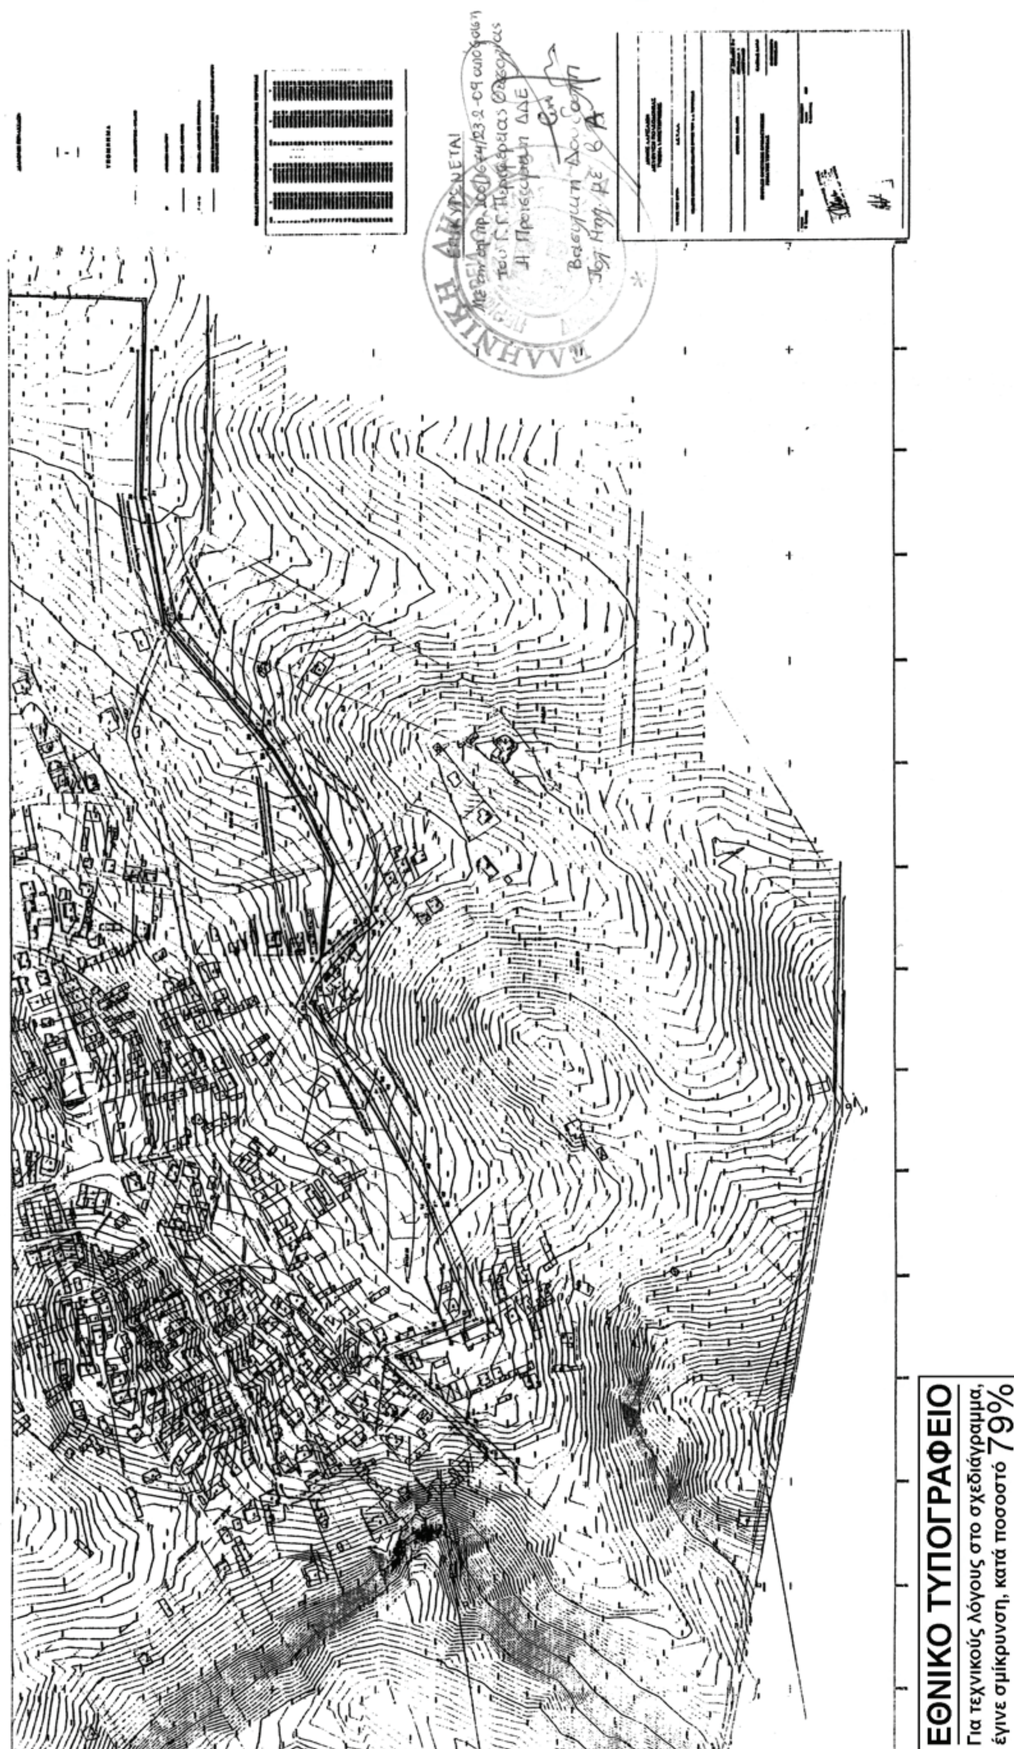
ΕΘΝΙΚΟ ΤΥΠΟΓΡΑΦΕΙΟ
Για τεχνικούς λόγους στο σχεδιάγραμμα,
έγινε σμίκρυνση, κατά ποσοστό 79%

Αριθμ. 1301 (2)

Επικύρωση οριογραμμών τμήματος ρέματος στην περιοχή «Καντόγλου» του Δήμου Ιεράπετρας, Ν. Λασιθίου.

Ο ΓΕΝΙΚΟΣ ΓΡΑΜΜΑΤΕΑΣ ΠΕΡΙΦΕΡΕΙΑΣ ΚΡΗΤΗΣ

Έχοντας υπόψη :

1) Το ν. 3200/1955 περί Διοικητικής Αποκέντρωσης όπως τροποποιήθηκε και συμπληρώθηκε μεταγενέστερα.

2) Τις διατάξεις του π.δ. 39/1983 περί μεταβιβάσεως αρμοδιοτήτων του Υπουργού Δημ. Έργων στις Περιφερειακές Υπηρεσίες.

3) Τον υπ' αριθμ. ν. 2503/1997 περί διοίκησης, οργάνωσης, στελέχωσης της Περιφέρειας κ.λ.π..

4) Το ν. 2853/16.7.1922 περί υδραυλικών εν γένει έργων και αστυνομεύσεων των δημόσιων υδάτων (ΦΕΚ 116 Α'), όπως αυτές τροποποιήθηκαν με τις αντίστοιχες του ν.δ.10/29.12.1923 και κωδικοποιήθηκαν από τις διατάξεις του π.δ. 18/21.3.1924 (ΦΕΚ 61 Α΄).

5) Τις διατάξεις του άρθρου 90 του Κώδικα Νομοθεσίας για την Κυβέρνηση και τα κυβερνητικά Όργανα, όπως κωδικοποιήθηκε με το άρθρο πρώτο του π.δ. 63/2005 (ΦΕΚ 98/Α').

6) Τις διατάξεις του άρθρου 10 του ν. 3044/2002 για την άσκηση αρμοδιοτήτων του Πολεοδομικού Σχεδιασμού.

7) Τις διατάξεις του άρθρου 5 του ν. 3010/2002 (Α' 91) εναρμόνιση του ν. 1650/1986 με τις υπ' αριθμ. 97/11 ΕΕ και 96/61 ΕΕ οδηγίες «διαδικασία οριοθέτησης και ρύθμισης θεμάτων για τα υδατορέματα και άλλες διατάξεις».

8) Τις διατάξεις του ν. 1337/1983 περί επεκτάσεως των πολεοδομικών σχεδίων κ.λ.π. και του άρθρου 6 του ισχύοντος κτιριοδομικού κανονισμού που αφορά την δόμηση κοντά σε ρέματα.

9) Την υπ' αριθμ. 3046/304/3.2.1989 απόφαση του Αν. Υπουργού Περιβάλλοντος, Χωροταξίας και Δημοσίων έργων «Κτιριοδομικός Κανονισμός και ειδικότερα τις διατάξεις του άρθρου 6 αυτού, σχετικά με τη δόμηση κοντά στα ρέματα», όπως ισχύει σήμερα.

10) Την υπ' αριθμ. 33/1998 εγκύκλιο του ΥΠΕΧΩΔΕ «Αστυνόμευση ρεμάτων και συντήρηση αντιπλ/κών έργων».

11) Τις διατάξεις του άρθρου 66 του ν. 1622/1986 (περί Τοπικής Αυτοδιοίκησης, Περιφερειακής Ανάπτυξης και Δημοκρατικού Προγραμματισμού) όπως αντικαταστάθηκε με τις διατάξεις της παρ. 5 του άρθρου 33 του ν.1832/1989.

ΚΑΙ ΕΠΕΙΔΗ

1. Με το υπ' αριθμ. 52444/28.5.2008 έγγραφο της Δ.Τ.Υ. Νομαρχιακής Αυτοδιοίκησης Λασιθίου, με το οποίο διαβιβάστηκαν για επικύρωση οι αναφερόμενες στο ρέμα οριογραμμές.

2. Με το υπ' αριθμ. 12557/2007 έγγραφο του Δημοτικού Συμβουλίου του Δήμου Ιεράπετρας, με το οποίο διαβιβάζει προς την Δ.Τ.Υ Νομαρχιακής Αυτοδιοίκησης Λασιθίου 2 ενστάσεις παρόχθιων ιδιοκτητών που αφορούν την επικύρωση των οριογραμμών του παραπάνω ρέματος στις θέσεις που προτείνονται από τον μελετητή.

3. Με το γεγονός ότι η Δ.Τ.Υ. Νομαρχιακής Αυτοδιοίκησης Λασιθίου εισηγείται την απόρριψη των ενστάσεων αυτών, με το αιτιολογικό ότι δεν θίγονται ιδιοκτησιακά δικαιώματα από την οριοθέτηση και ότι δεν αποδεικνύονται τα αναγραφόμενα στις ενστάσεις των επειδή έχουν μεγάλο βαθμό αοριστίας.

4. Με την οριοθέτηση του παραπάνω ρέματος όπως φαίνεται στα τοπογραφικά διαγράμματα του τοπογράφου μηχανικού Θεόκλητου Πατεράκη, που συντάχθηκε σύμφωνα με την υδραυλική μελέτη του ιδίου όπως αυτά ελέχθησαν και θεωρήθηκαν από την Δ.Τ.Υ. Νομ/κής Αυτοδιοίκησης Λασιθίου, αποφασίζουμε:

Απορρίπτουμε τις ενστάσεις των Μανώλη Βασιλείου και Σοφίας Μαστοράκη σύμφωνα με τα παραπάνω αναφερόμενα.

Επικυρώνουμε τις οριογραμμές σε τμήμα του ρέματος που βρίσκεται στην περιοχή «Καντόγλου» του Δήμου Ιεράπετρας, Ν. Λασιθίου, όπως φαίνεται στα από τον Αύγουστο 2007 τοπογραφικά διαγράμματα του τοπογράφου μηχανικού Θεόκλητου Πατεράκη, που συντάχθηκε σύμφωνα με την υδραυλική μελέτη του ιδίου, όπως αυτά ελέχθησαν και θεωρήθηκαν από την Δ.Τ.Υ. Νομ/κής Αυτοδιοίκησης Λασιθίου. Οι οριογραμμές του παραπάνω ρέματος περιβάλλονται από τις πολυγωνικές γραμμές που ορίζουν τα σημεία 1 έως 15 και τα σημεία 16 έως 29.


Τα σημεία αυτά αποτυπώνονται στα προαναφερόμενα τοπογραφικά διαγράμματα και περιέχονται σε αυτά με τις συντεταγμένες τους (σύστημα συντεταγμένων είναι το ΕΓΣΑ 87).

Η υλοποίηση των πολυγωνικών γραμμών του παραπάνω ρέματος γίνεται με βάση τις συντεταγμένες των αναφερομένων σημείων που περιέχονται στα υπόψη τοπογραφικά διαγράμματα.

Η απόφαση αυτή να δημοσιευθεί στην Εφημερίδα της Κυβερνήσεως.

Ηράκλειο, 28 Νοεμβρίου 2008

Ο Γενικός Γραμματέας Περιφέρειας
ΣΕΡΑΦΕΙΜ ΤΣΟΚΑΣ

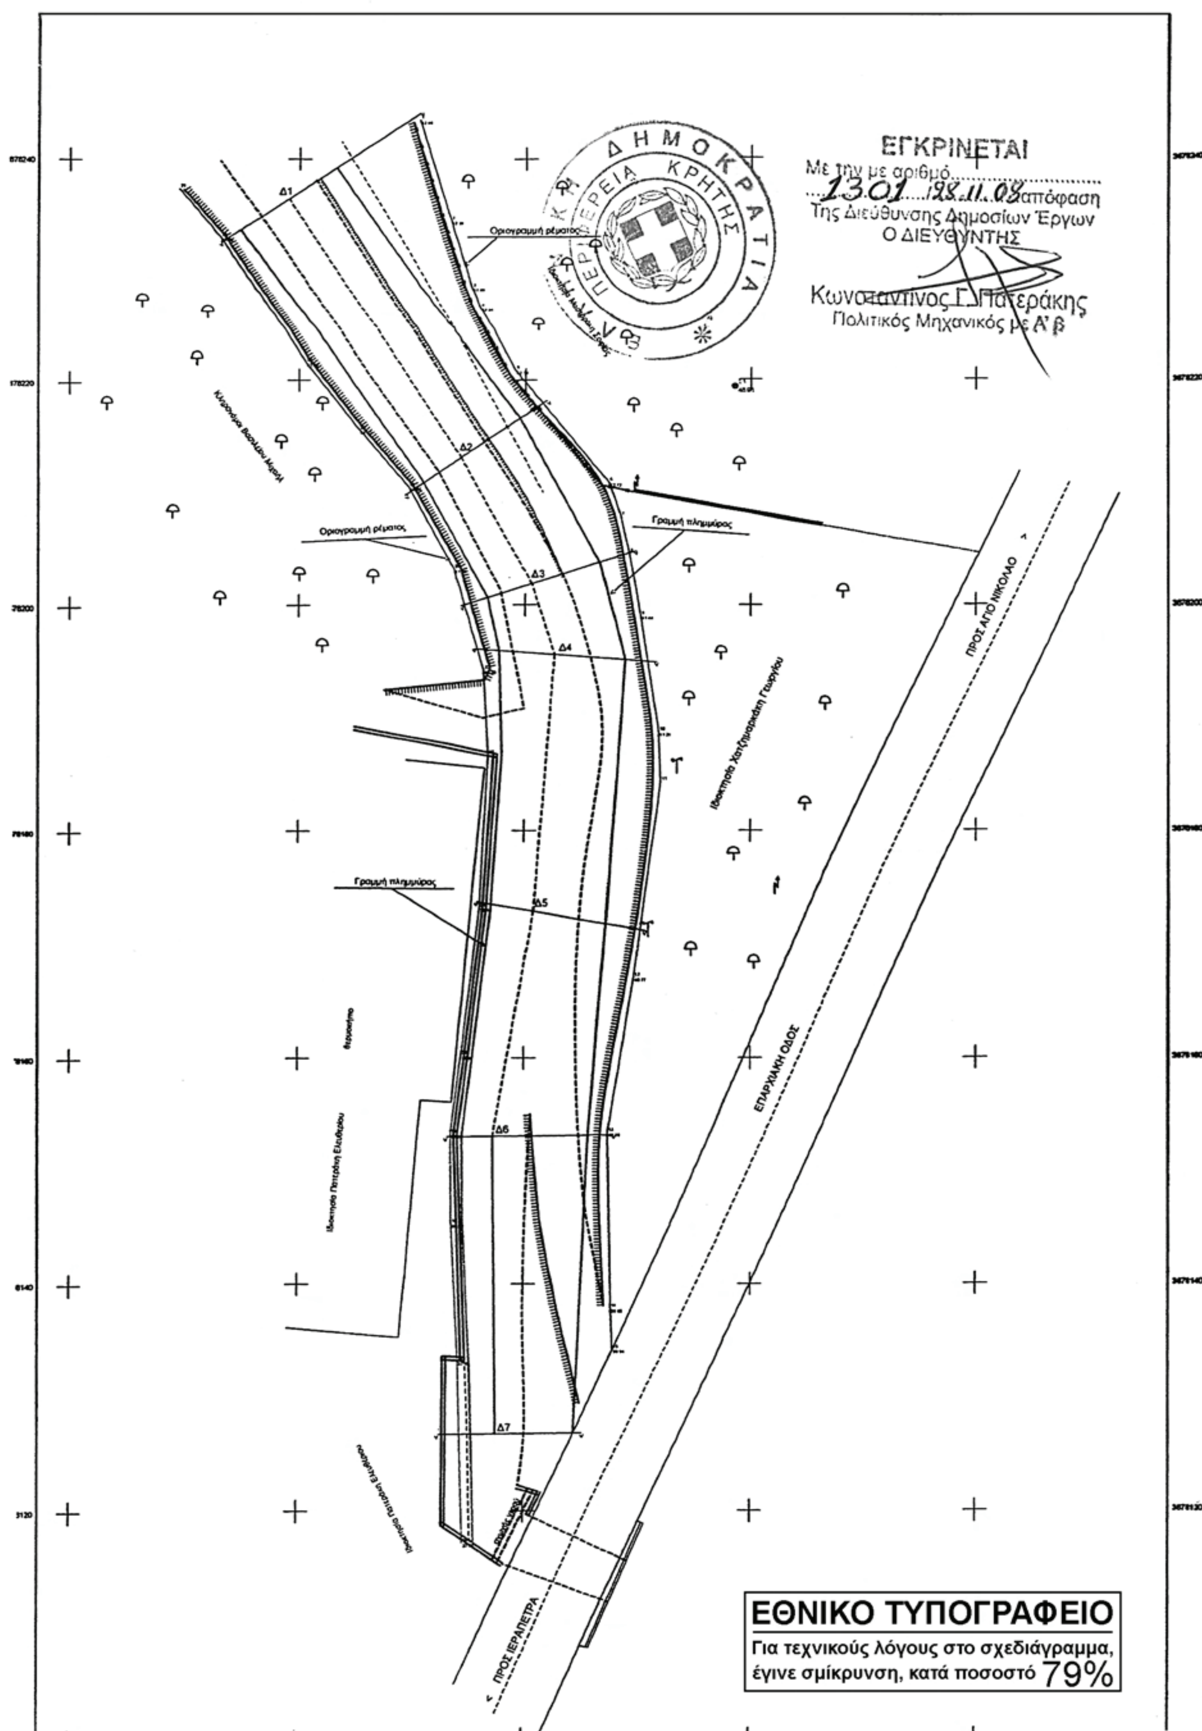
ΕΓΚΡΙΝΕΤΑΙ
Με την με αριθμό 13.01 / 28.11.08 απόφαση
Της Διεύθυνσης Δημοσίων Έργων
Ο ΔΙΕΥΘΥΝΤΗΣ
Κωνσταντίνος Γ. Πατεράκης
Πολιτικός Μηχανικός με Α' β
ΔΗΜΟΚΡΑΤΙΑ
ΠΕΡΙΦΕΡΕΙΑ ΚΡΗΤΗΣ
Δ1
Οριογραμμή ρέματος
Δ2
Οριογραμμή ρέματος
Γραμμή πλημμύρας
Δ3
Δ4
ΠΡΟΣ ΑΓΙΟ ΝΙΚΟΛΑΟ
Γραμμή πλημμύρας
Δ5
ΕΠΑΡΧΙΑΚΗ ΟΔΟΣ
Δ6
Δ7
ΠΡΟΣ ΙΕΡΑΠΕΤΡΑ
ΕΘΝΙΚΟ ΤΥΠΟΓΡΑΦΕΙΟ
Για τεχνικούς λόγους στο σχεδιάγραμμα, έγινε σμίκρυνση, κατά ποσοστό 79%



ΕΓΚΡΙΝΕΤΑΙ
Με την με αριθμό 1301/25.11.08 απόφαση
Της Διεύθυνσης Δημοσίων Έργων
Ο ΔΙΕΥΘΥΝΤΗΣ

Κωνσταντίνος Γ. Πατεράκης
Πολιτικός Μηχανικός με Α' β

ΣΥΝΤΕΤΑΓΜΕΝΕΣ ΟΡΙΩΝ

ΣΗΜΕΙΟ	Χ	Υ	ΣΗΜΕΙΟ	Χ	Υ	ΣΗΜΕΙΟ	Χ	Υ
1	661030.687	3878243.539	2	661033.472	3878234.616	3	661035.348	3878228.608
4	661036.083	3878226.680	5	661039.141	3878220.878	6	661047.263	3878210.890
7	661048.331	3878207.788	8	661049.080	3878204.578	9	661050.103	3878199.010
10	661051.707	3878188.742	11	661051.906	3878184.358	12	661049.546	3878167.016
13	661047.279	3878153.380	14	661047.575	3878137.810	15	661047.747	3878134.220
16	661034.690	3878117.195	17	661034.254	3878133.224	18	661033.634	3878145.341
19	661033.573	3878153.280	20	661034.480	3878160.218	21	661036.105	3878173.158
22	661036.834	3878186.783	23	661036.419	3878194.269	24	661033.771	3878203.196
25	661029.742	3878210.491	26	661025.370	3878215.572	27	661020.581	3878221.544
28	661013.226	3878233.100	29	661009.664	3878237.413			

ΥΠΟΜΝΗΜΑ

- Στάση
- Μανδρότοιχος
- Μανδρότοιχος με συρματόπλεγμα
- Συρματόπλεγμα
- Φρύδι πρανούς
- Πόδι πρανούς
- Ελιά
- Στύλος ΔΕΗ
- Στύλος ΟΤΕ
- Οριογραμμή ρέματος
- Γραμμή πλημμύρας

Αριθμ. 1448 (3)

Καθορισμός ενδιάμεσου αποδέκτη των υγρών επεξεργασμένων αποβλήτων της εγκατάστασης επεξεργασίας λυμάτων των Εργατικών κατοικιών Πλατέος του Δ. Πλατέος Ν. Ημαθίας.

Ο ΝΟΜΑΡΧΗΣ ΗΜΑΘΙΑΣ

Έχοντας υπόψη:

1. Την Ε1 β/221/65 Υγειονομική Διάταξη «περί διάθεσης λυμάτων και βιομηχανικών αποβλήτων» (Φ.Ε.Κ. 138/Β/24.2.1965), όπως τροποποιήθηκε και συμπληρώθηκε μεταγενέστερα.

2. Την υπ' αριθμ. 5673/400/1997 κοινή υπουργική απόφαση «Μέτρα και όροι για την επεξεργασία αστικών λυμάτων».

3. Τον 3200/1955 «περί Διοικητικής Αποκέντρωσης», όπως τροποποιήθηκε μεταγενέστερα και ισχύει.

4. Την από 16.2.2009 αίτηση του Δήμου Πλατέος

5. Το από 19.2.2009 πρακτικό της αρμόδια γνωμοδοτικής επιτροπής, αποφασίζουμε:

Καθορίζουμε σαν ενδιάμεσο αποδέκτη των υγρών επεξεργασμένων (όπως ορίζει η Ε1 β/221/65 Υγειονομική Διάταξη) αποβλήτων της εγκατάστασης επεξεργασίας λυμάτων των Εργατικών κατοικιών Πλατέος του Δ. Πλατέος Ν. Ημαθίας την αποστραγγιστικής τάφρου Τ22 από το σημείο εισόδου των παραπάνω λυμάτων σε αυτή έως το σημείο εκβολής της στον ποταμό Λουδία (μήκους 3500 μέτρα), όπως αυτή απεικονίζεται στο συνημμένο τοπογραφικό διάγραμμα το οποίο αποτελεί αναπόσπαστο μέρος της παρούσης απόφασης.

1. Προβλεπόμενη ανωτέρας τάξης χρήσης των υδάτων του εν λόγω αποδέκτη:

Τα νερά του εν λόγω αποδέκτη θα είναι κατάλληλα για αλιεία, άρδευση και κάθε άλλη χρήση πλην ύδρευση και κολύμβηση, όπως ορίζονται από το αρθρ. 4 παρ.1.3 της Ε1 β/221/65 Υγειονομικής Διάταξης και θα έχουν τα παρακάτω χαρακτηριστικά:

- Άνευ ευκρινώς ορατών επιπλεόντων ή καθιζανόντων στερεών ή εναποθέσεων ιλύος, προερχομένων εκ λυμάτων ή βιομηχανικών αποβλήτων.
- PH (μονάδες) από 6,5 έως 8,5
- Διαλυμένο οξυγόνο τουλάχιστον 5,0 mg/L
- Άνευ τοξικών ή επιβλαβών εν γένει ελαιωδών, κεχρωσμένων, θερμών ή άλλων αποβλήτων, τα οποία μπορούν μόνα τους ή σε συνδυασμό να καταστήσουν τα εν λόγω ύδατα ακατάλληλα για τις προβλεπόμενες χρήσεις.

2. Σημείο εκβολής των λυμάτων & τρόπος διάθεσης:

- Τα υγρά επεξεργασμένα απόβλητα της εγκατάστασης επεξεργασίας λυμάτων (Ε.Ε.Λ.) των Εργατικών κατοικιών Πλατέος του Δ. Πλατέος που θα εγκατασταθεί στο υπ'αριθ. 203 αγροτεμάχιο αγροκτήματος Πλατέος, θα διοχετεύονται μέσω κλειστού αγωγού μήκους 350 μέτρων στην αποστραγγιστική τάφρου Τ22 (ενδιάμεσος αποδέκτης) και συγκεκριμένα στο σημείο που απέχει 3500 μέτρα από την συμβολή της με τον ποταμό Λουδία όπως απεικονίζεται στο συνημμένο τοπογραφικό διάγραμμα το οποίο και αποτελεί αναπόσπαστο μέρος της παρούσης απόφασης.

3. Ποσότητα λυμάτων:

Η μέγιστη ημερήσια ποσότητα των υγρών επεξεργασμένων αποβλήτων της εγκατάστασης επεξεργασίας λυμάτων (Ε.Ε.Λ.) των Εργατικών κατοικιών Πλατέος του Δ. Πλατέος που θα διατίθενται στον ενδιάμεσο αποδέκτη θα ανέρχεται σε 50 m3.

4. Ειδικοί όροι διάθεσης:

Καθορίζουμε τους όρους για την διάθεση των επεξεργασμένων αποβλήτων της εγκατάστασης επεξεργασίας λυμάτων (Ε.Ε.Λ.) των Εργατικών κατοικιών Πλατέος του Δ. Πλατέος ως εξής:

Τα ανώτατα όρια των παραμέτρων των ποιοτικών χαρακτηριστικών των επεξεργασμένων αποβλήτων της εγκατάστασης επεξεργασίας λυμάτων (Ε.Ε.Λ.) των Εργατικών κατοικιών Πλατέος του Δ. Πλατέος, μετρούμενα στο σημείο εξόδου και πριν από την διοχέτευση τους στον ενδιάμεσο αποδέκτη αποστραγγιστική τάφρου Τ22 θα είναι ίδια με αυτά του «Ποταμού Λουδία» (τελικός αποδέκτης) όπως αυτά αναφέρονται στην αριθμ. οικ. 5340/18.12.1984 (Φ.Ε.Κ.142 τεύχος β' /18.3.1985) κοινή απόφαση των Νομαρχών Ημαθίας, Θεσσαλονίκης και Πέλλας.

5. Υποχρεώσεις του Δήμου Πλατέος:

Με ευθύνη και δαπάνη του, ο Δήμος Πλατέος θα πρέπει:

Ι. Να τοποθετήσει παροχόμετρο στην έξοδο των λυμάτων από την Ε.Ε.Λ. (εγκατάσταση επεξεργασίας λυμάτων).

ΙΙ. Να κατασκευάσει κατάλληλο φρεάτιο δειγματοληψίας (εύκολα επισκέψιμο) στο σημείο εξόδου των επεξεργασμένων αποβλήτων.

ΙΙΙ. Να τηρεί βιβλίο παρακολούθησης της ποιότητας των διατιθεμένων αποβλήτων το οποίο θα τίθεται στην διάθεση των αρμοδίων Υπηρεσιών.

IV. Να φροντίζει για την συντήρηση και καλή λειτουργία των εγκαταστάσεων επεξεργασίας και διάθεσης των αποβλήτων της.

V. Εάν για οποιοδήποτε λόγο δεν εξασφαλίζονται οι όροι που τίθενται με την παρούσα, καθώς και κάθε άλλη υποχρέωση που απορρέει από την Ε1 β/221/65 Υγειονομική Διάταξη ή άλλη σχετική νομοθεσία, ο Δήμος Πλατέος υποχρεούται να λάβει όλα τα απαραίτητα μέτρα που επιβάλλονται για την άρση των αιτιών και συμμόρφωση προς τους όρους που έχουν τεθεί.


Η ισχύς της απόφασης αυτής αρχίζει από την δημοσίευση της στην Εφημερίδα της Κυβερνήσεως.

Η απόφαση αυτή να δημοσιευθεί στην Εφημερίδα της Κυβερνήσεως.

Βέροια, 20 Φεβρουαρίου 2009

Ο Νομάρχης

ΚΩΝΣΤΑΝΤΙΝΟΣ ΚΑΡΑΠΑΝΑΓΙΩΤΙΔΗΣ

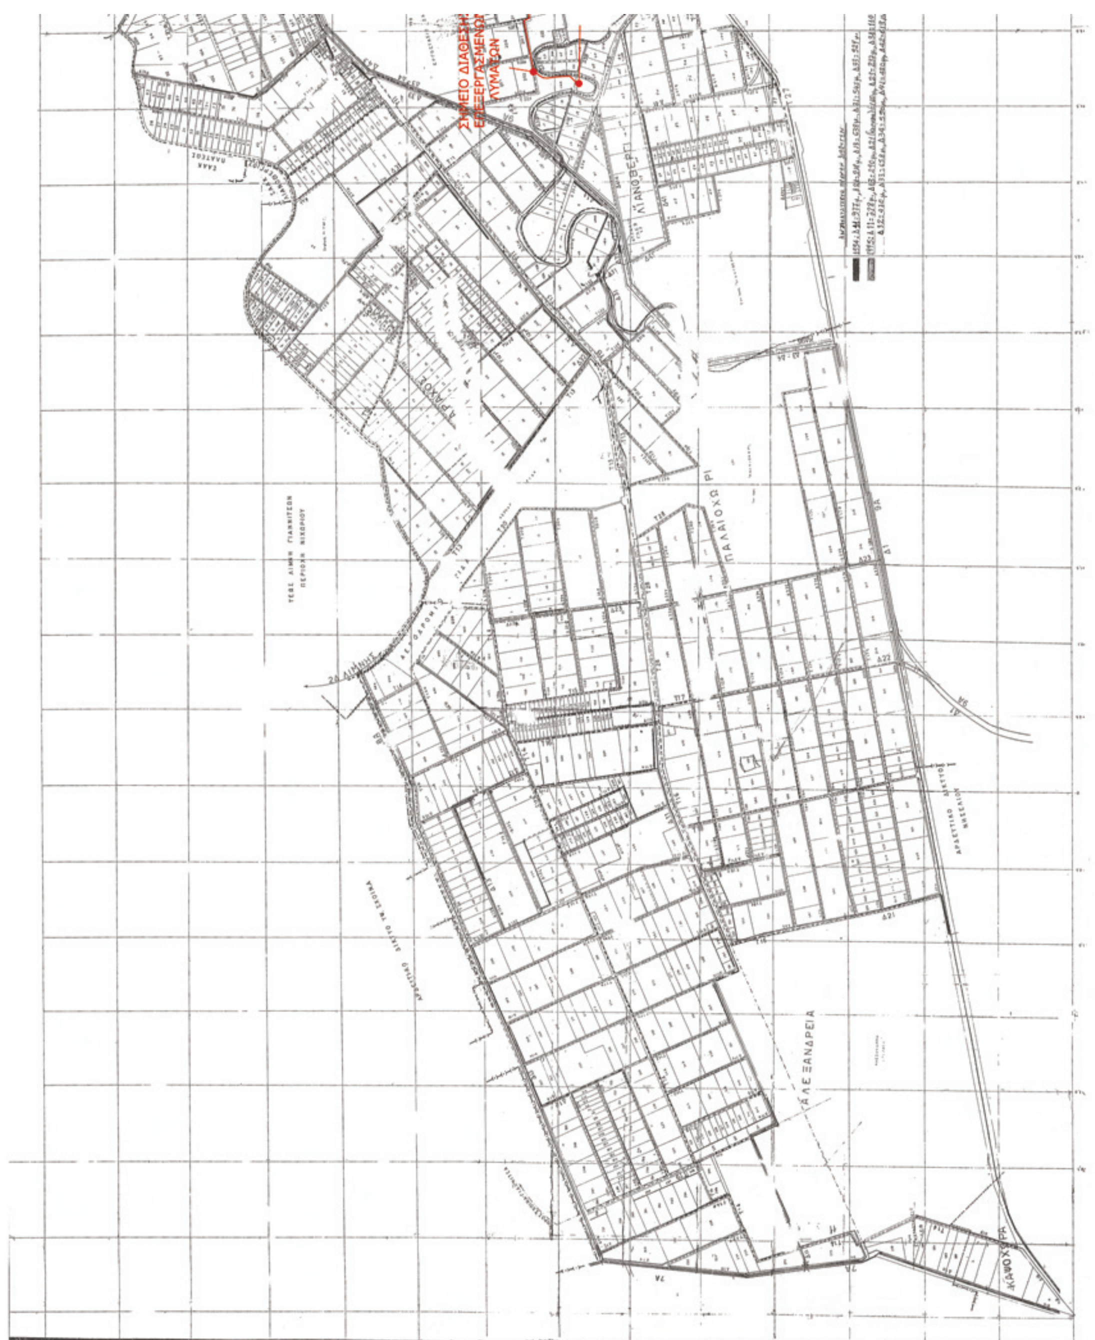

ΕΘΝΙΚΟ ΤΥΠΟΓΡΑΦΕΙΟ
Για τεχνικούς λόγους στο σχεδιάγραμμα, έγινε σμίκρυνση, κατά ποσοστό 40%

Τέθηκαν οι υπογραφές των μελών της επιτροπής στο πρωτότυπο που βρίσκεται στο αρχείο της υπηρεσίας μας. Εγκρίνεται από υγειονομικής πλευράς με την προϋπόθεση ότι θα πληρούνται οι όροι που αναφέρονται στο έγγραφό μας. Αριθμ. πρωτ. 1448 ... 20 / 2 / 2008

ΠΡΟΪΣΤΑΜΕΝΗ ΤΜΗΜΑΤΟΣ ΔΗΜΟΣΙΑΣ ΥΓΕΙΑΣ - ΥΓΙΕΙΝΗΣ & ΥΓΕΙΟΝΟΜΙΚΟΥ ΕΛΕΓΧΟΥ

ΑΘΑΝΑΣΙΑΔΟΥ ΧΡΙΣΤΙΝΑ
ΝΟΜΙΑΤΡΟΣ

ΕΛΛΗΝΙΚΗ ΔΗΜΟΚΡΑΤΙΑ
ΠΕΡΙΦΕΡΕΙΑ ΚΕΝΤΡΙΚΗΣ ΜΑΚΕΔΟΝΙΑΣ
ΔΗΜΟΣ ΠΛΑΤΕΟΣ ΝΟΜΟΥ ΗΜΑΘΙΑΣ

ΜΕΛΕΤΗ ΧΑΡΑΚΤΗΡΙΣΜΟΥ ΑΠΟΔΕΚΤΗ
ΤΟΥ ΕΡΓΟΥ:
"ΜΟΝΑΔΑ ΕΠΕΞΕΡΓΑΣΙΑΣ ΛΥΜΑΤΩΝ ΕΡΓΑΤΙΚΩΝ ΚΑΤΟΙΚΙΩΝ ΠΛΑΤΕΟΣ ΝΟΜΟΥ ΗΜΑΘΙΑΣ"

ΘΕΜΑ	ΑΠΟΣΠΑΣΜΑ ΧΑΡΤΗ ΓΟΕΒ 1:10.000 "ΑΡΔΕΥΤΙΚΟ ΔΙΚΤΥΟ ΠΛΑΤΕΟΣ" ΓΙΑ ΤΟΝ ΠΡΟΣΔΙΟΡΙΣΜΟ ΤΗΣ ΔΙΑΔΡΟΜΗΣ ΕΠΕΞΕΡΓΑΣΜΕΝΩΝ ΛΥΜΑΤΩΝ ΕΩΣ ΤΟ ΠΟΤΑΜΟ ΛΟΥΔΙΑ	ΑΡΙΘΜΟΣ ΣΧΕΔΙΟΥ: 1	ΚΛΙΜΑΚΑ: 1:20000

ΣΥΝΤΑΧΘΗΚΕ	ΕΛΕΓΧΘΗΚΕ	ΘΕΩΡΗΘΗΚΕ
	Δημ. Γεωργιάδης Μηχανικός Τ.Ε. (Μηχανολόγος)	Θεωρήθηκε 6/2/2009







ΑΠΟ ΤΟ ΕΘΝΙΚΟ ΤΥΠΟΓΡΑΦΕΙΟ
ΚΑΠΟΔΙΣΤΡΙΟΥ 34 * ΑΘΗΝΑ 104 32 * ΤΗΛ. 210 52 79 000 * FAX 210 52 21 004
ΗΛΕΚΤΡΟΝΙΚΗ ΔΙΕΥΘΥΝΣΗ: http://www.et.gr – e-mail: webmaster.et@et.gr